
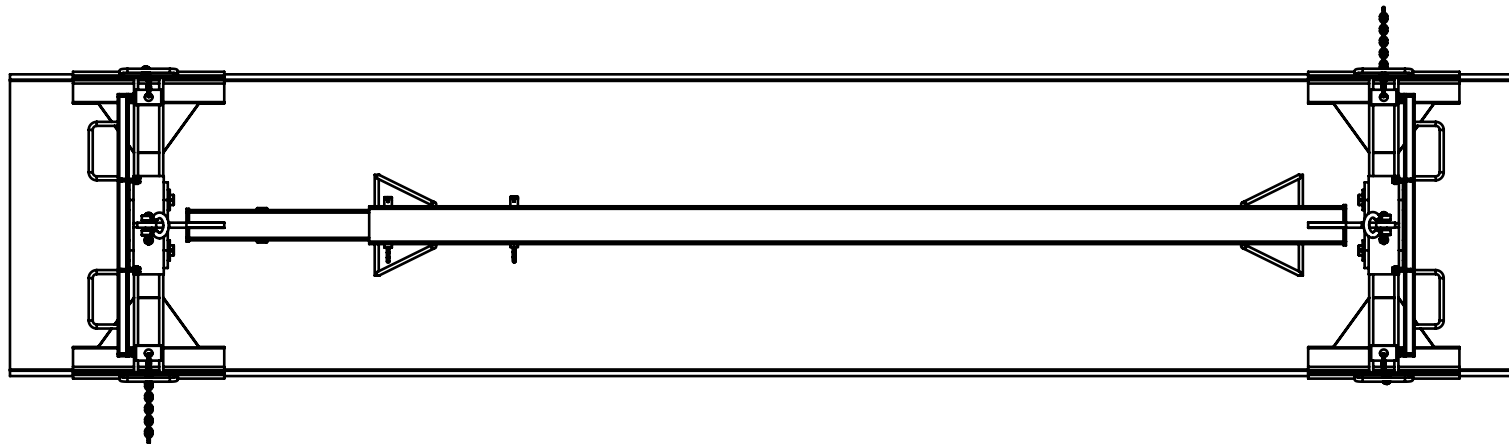
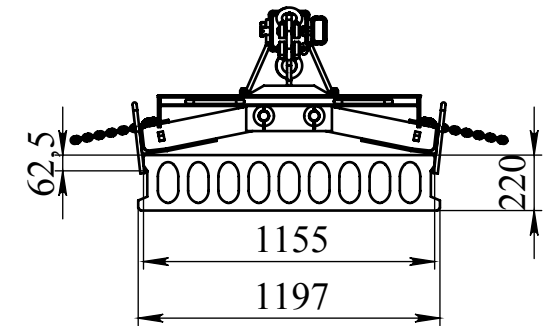






Схема строповки плиты ПБ 1200x220 6000мм

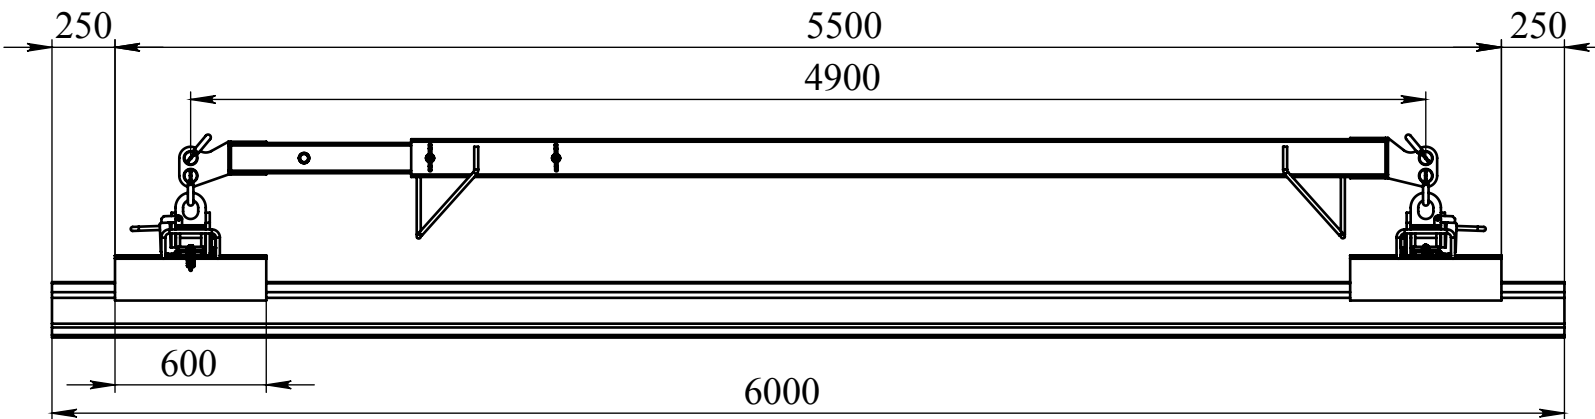


Траверса ЛК 5,0т 4,4м ~ 7,4м

Положение лап захвата на фиксаторе

Положение лап захвата при подъеме плиты

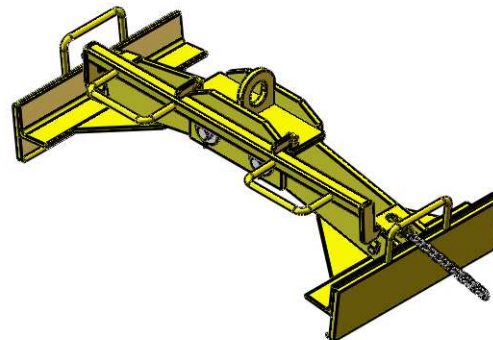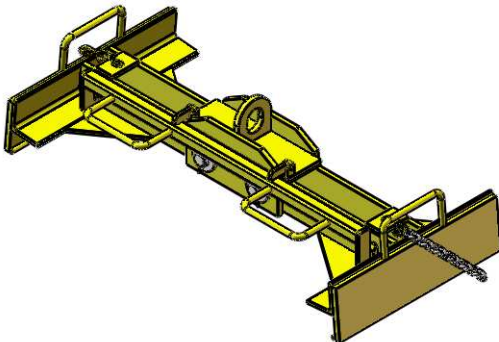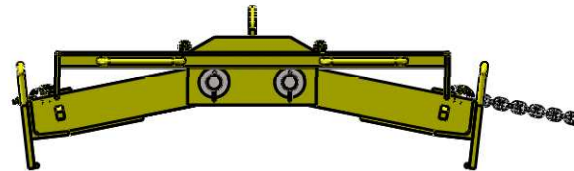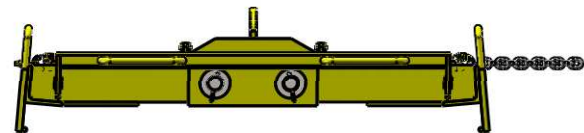

Захват для плит ЗП-2,5т-1200-600

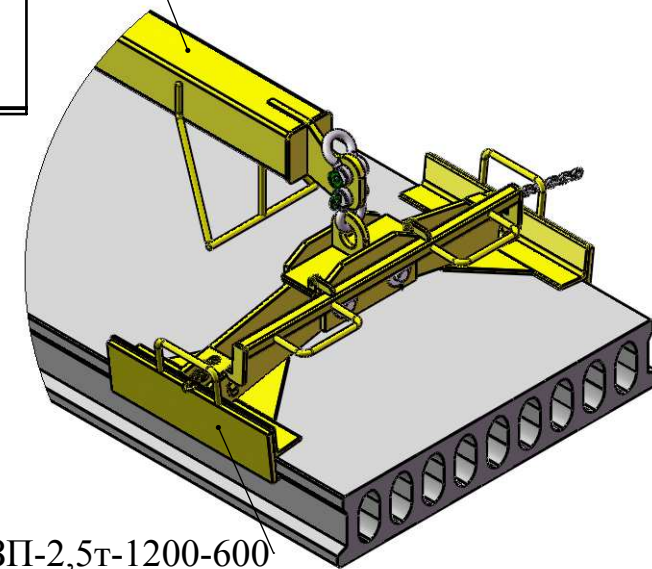

ООО "ПромИнжиниринг"
т./ф. (495) 730-31-65, т. 542-26-25
e-mail: promstrop@yandex.ru
web: www.promstrop.ru